

Verlegemuster

Nummer 1632


Verlegeart:
Reihenverband

Maßstab:
1:20

Steinbedarf je qm:
1,17 Lagen Kleinpflastersystem

Übrige Steine aus angefangener Lage:

22/8	18/8	16/8	16/8
------	------	------	------

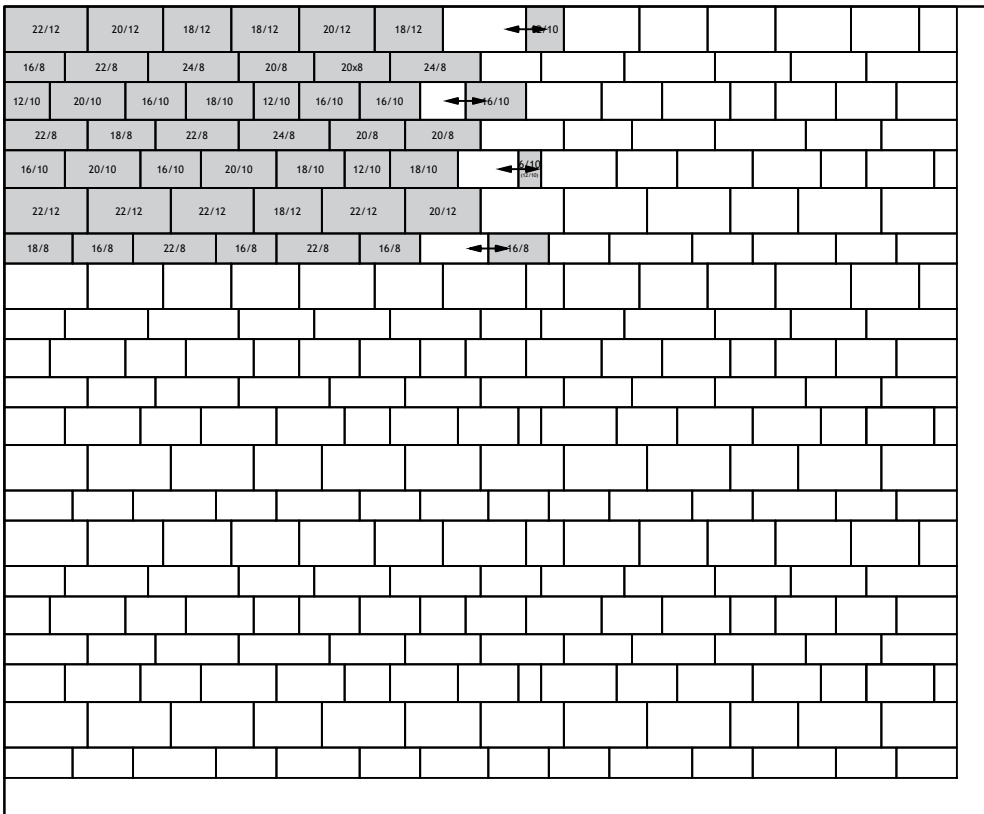

GODELMANN GmbH & Co. KG

92269 Fensterbach · Industriestraße 1 · T +49 9438 9404-0
 83558 Maitenbeth · Pointner 2 · T +49 8076 8872-0
 73230 Kirchheim/Teck · Maria-Merian-Straße 19 · T +49 70217780-0
 10787 Berlin · Budapester Straße 44 · 2.OG · T +49 30 2636990-0
 info@godelmann.de godelmann.de

Geschäftsführer: Bernhard Godelmann,
 Bernhard Godelmann sen.
 HypoVereinsbank Amberg
 IBAN: DE04 7522 0070 0001 306359
 BIC: HYVEDEMM405

GODELMANN GmbH & Co.KG
 Amtsgericht Amberg, HRA 544

persönlich haftender Gesellschafter:
 Godelmann Verwaltungs GmbH, Fensterbach
 Amtsgericht Amberg, HRB 5154