

Verlegemuster


Nummer **5000**

Verlegeart:
Reihenverband

Maßstab:
1:20

Steinbedarf je qm:
35,71 Stück 20/16,5 cm

Randabschluss je lfm.:
3,57 Stück 10/16,5 cm
5,00 Stück 20/14 cm

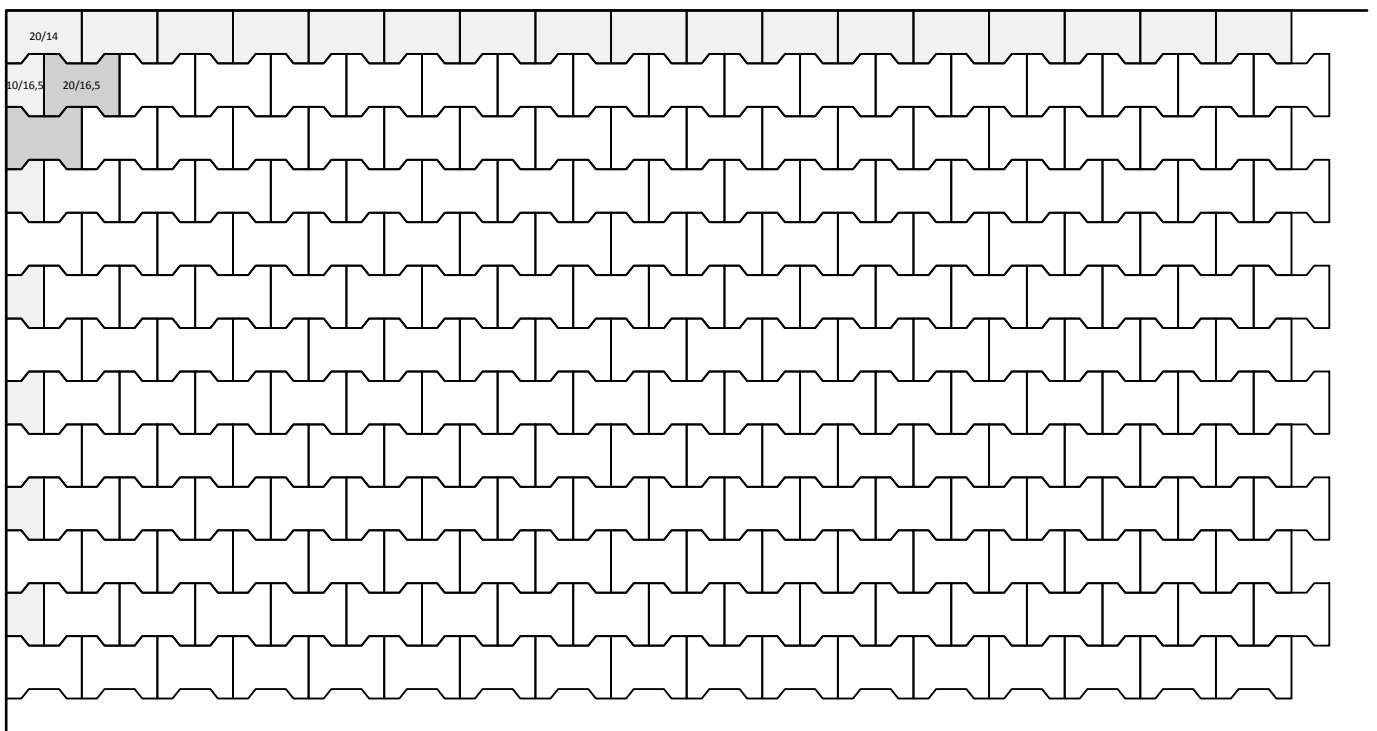

GODELMANN GmbH & Co. KG

Hauptverwaltung:
Industriestr. 1 · 92269 Fensterbach
Postfach 92 01 55 · 92225 Amberg
Tel. +49 9438 9404 -0
Fax +49 9438 9404 -70
e-mail: info@godelmann.de · www.godelmann.de

Zweigniederlassung:
Pointner 2
83558 Maitenbeth
Tel. +49 8076 88 72 -0
Fax +49 8076 88 72 -27

Zweigniederlassung:
Maria-Merian-Str. 19
73230 Kirchheim unter Teck
Tel. +49 7021 73780 -0
Fax +49 7021 73780 -20

Vertriebsbüro:
Ricarda-Huch-Str. 2
14480 Potsdam
Tel. +49 331 60035 -50
Fax +49 331 60035 -51

Aktiver Klimaschutz.
TÜV zertifiziert seit 2015.

