

Verlegemuster

Nummer **2210**


Verlegeart:
Wilder Verband

Maßstab:
1:20

Steinbedarf je qm:
1,04 Lagen Mehrsteinsystem

Randabschluss je lfm.:
beliebig

oder:
8,33 Stück 30/20 cm
8,33 Stück 20/20 cm
8,33 Stück 10/20 cm

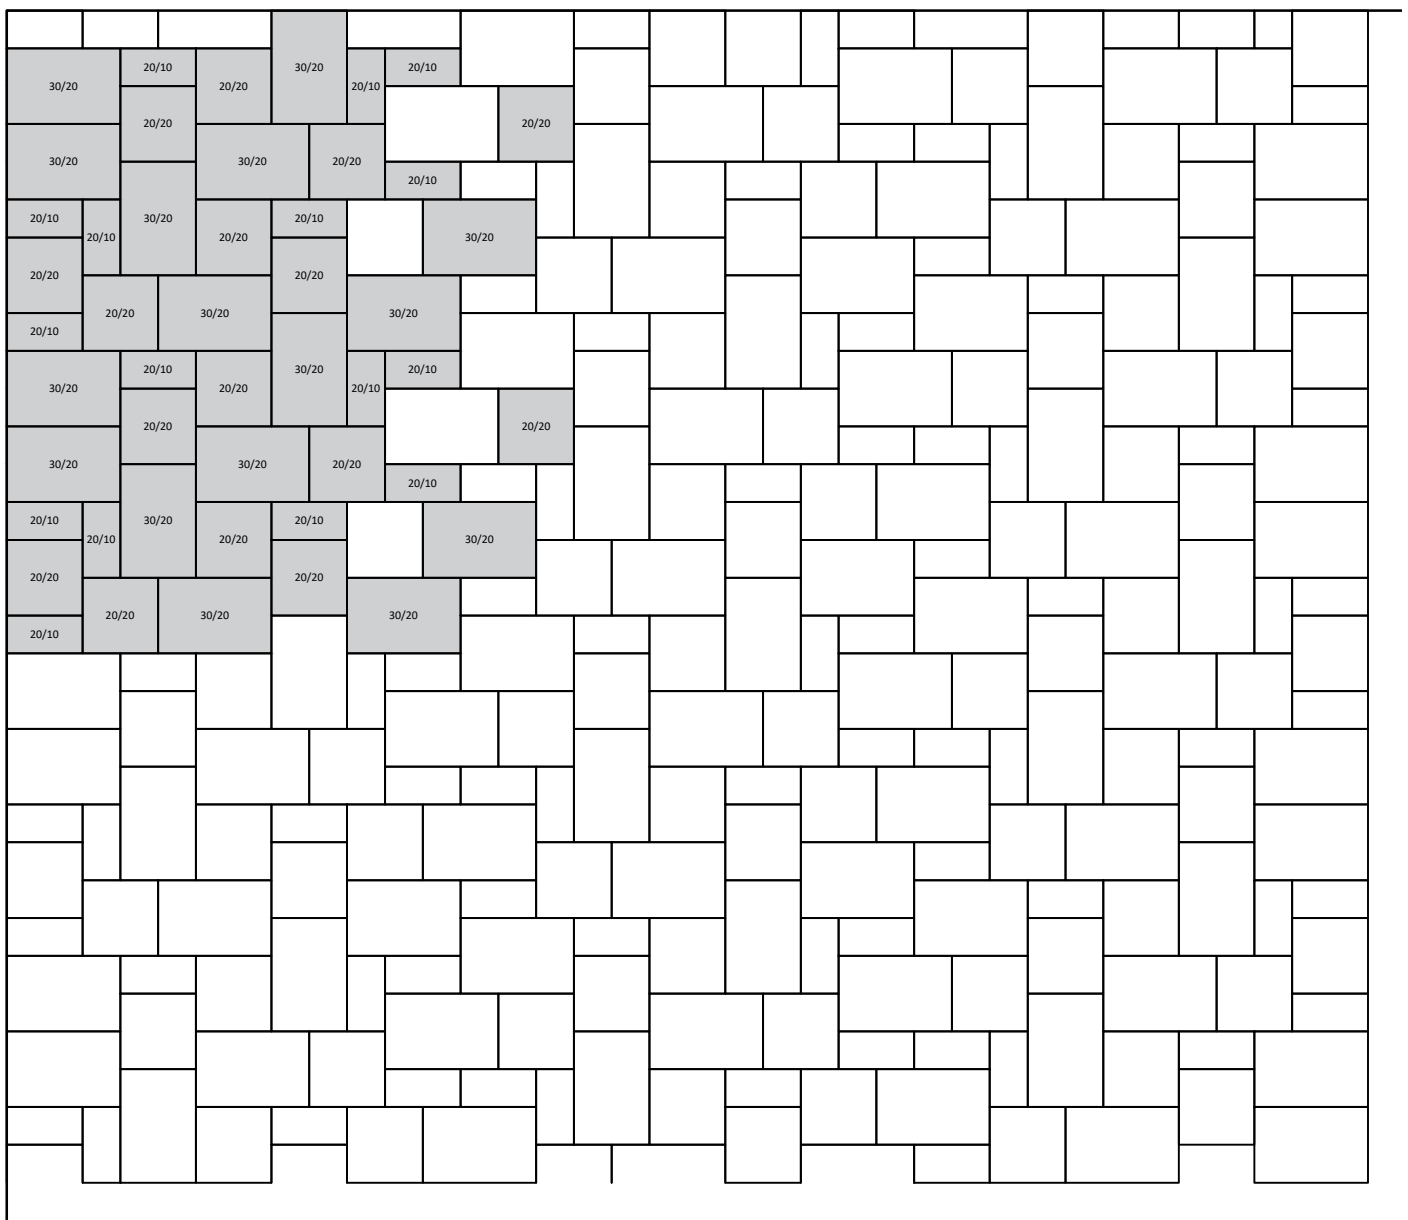

GODELMANN GmbH & Co. KG

92269 Fensterbach · Industriestraße 1 · T +49 9438 9404-0
83558 Maitenbeth · Pointner 2 · T +49 8076 8872-0
73230 Kirchheim/Teck · Maria-Merian-Straße 19 · T +49 70217780-0
10787 Berlin · Budapester Straße 44 · 2.OG · T +49 30 2636990-0

info@godelmann.de godelmann.de

Geschäftsführer: Bernhard Godelmann,
Bernhard Godelmann sen.

HypoVereinsbank Amberg
IBAN: DE04 7522 0070 0001 306359
BIC: HYVEDEMM405

GODELMANN GmbH & Co.KG
Amtsgericht Amberg, HRA 544

persönlich haftender Gesellschafter:
Godelmann Verwaltungs GmbH, Fensterbach
Amtsgericht Amberg, HRB 5154