

Verlegemuster

Nummer 1600

VERLEGEART
Reihenverband


MASSSTAB
1:20



GODELMANN
DIE STEIN-ERFINDER

STEINBEDARF JE QM

1,04 Lagen Mehrsteinsystem Typ AP

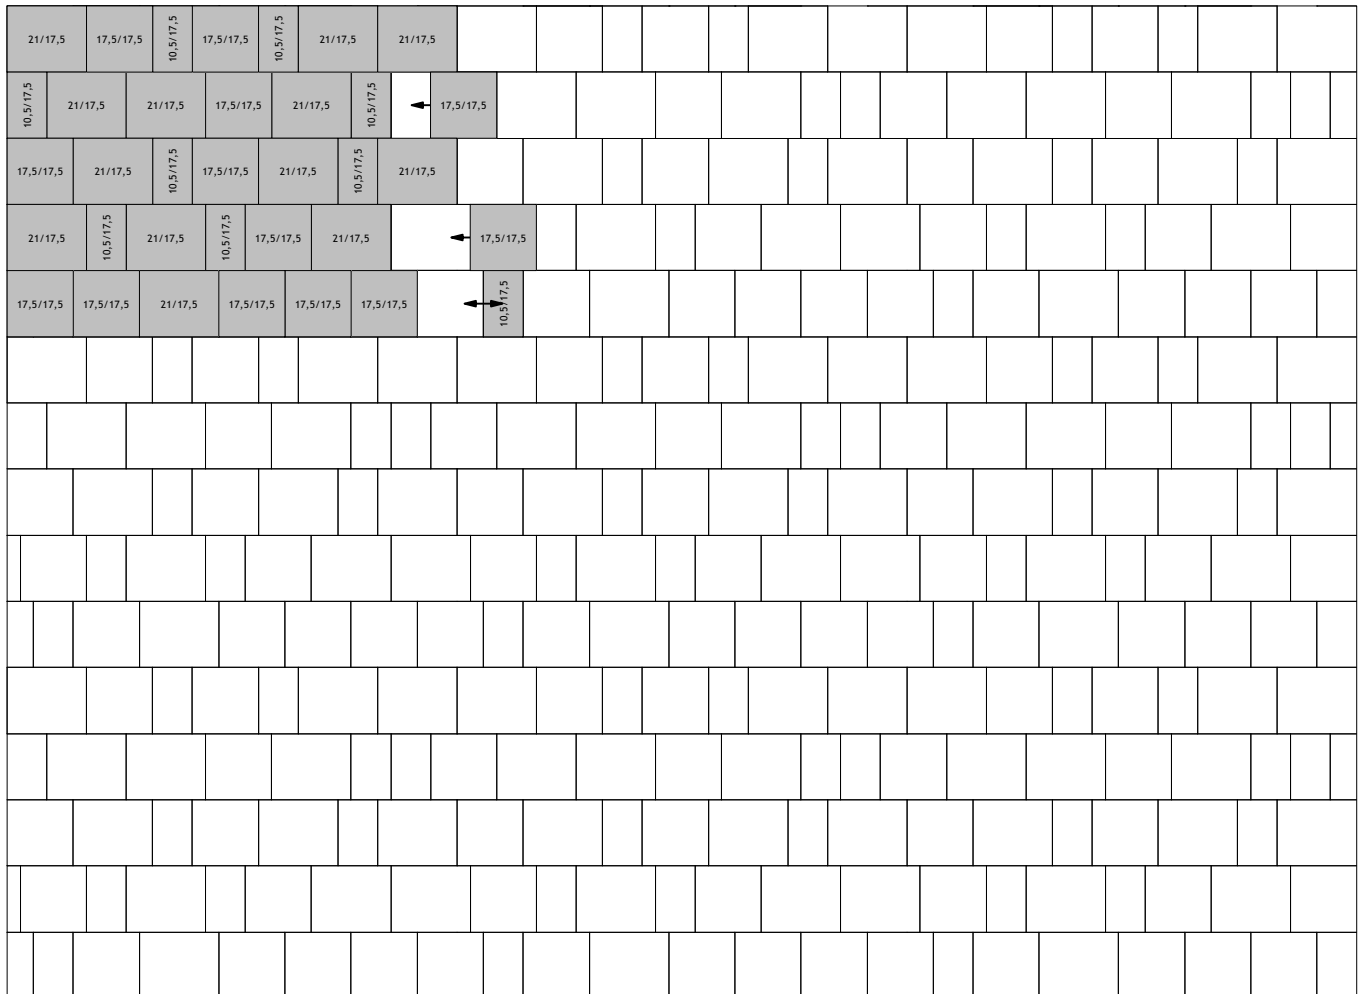

GODELMANN GmbH & Co. KG
92269 Fensterbach · Industriestraße 1 · T +49 9438 9404-0
10787 Berlin · Budapest Straße 44 · 2. OG · T +49 30 2636990-0
73230 Kirchheim/Teck · Maria-Merian-Straße 19 · T +49 7021 7780-0
83558 Maitenbeth · Pointner 2 · T +49 8076 8872-0
97539 Wonfurt · Altachweg 10 · T +49 9521 6190671
info@godelmann.de www.godelmann.de

Weitere Unternehmen der GODELMANN Gruppe:
Beton-Poetsch GmbH & Co. KG
52525 Heinsberg · Stapper Straße 81 · T +49 2452 9929-0
GODELMANN CZ, s.r.o.
CZ-250 82 Úvaly · Dobročovická 2042 · T +420 733 601 808
Gravelli s.r.o.
CZ-190 00 Prague 9 · Pod Harfou 3 · T +420 737 427 491