

Verlegemuster


Nummer **2007**

Verlegeart:
Wilder Verband

Maßstab:
1:20

Steinbedarf je qm:
 1,39 Stück 60/40 cm
 2,78 Stück 40/40 cm
 1,39 Stück 40/20 cm
 2,78 Stück 20/20 cm

Randabschluss je lfm.:
 1,67 Stück 40/20 cm

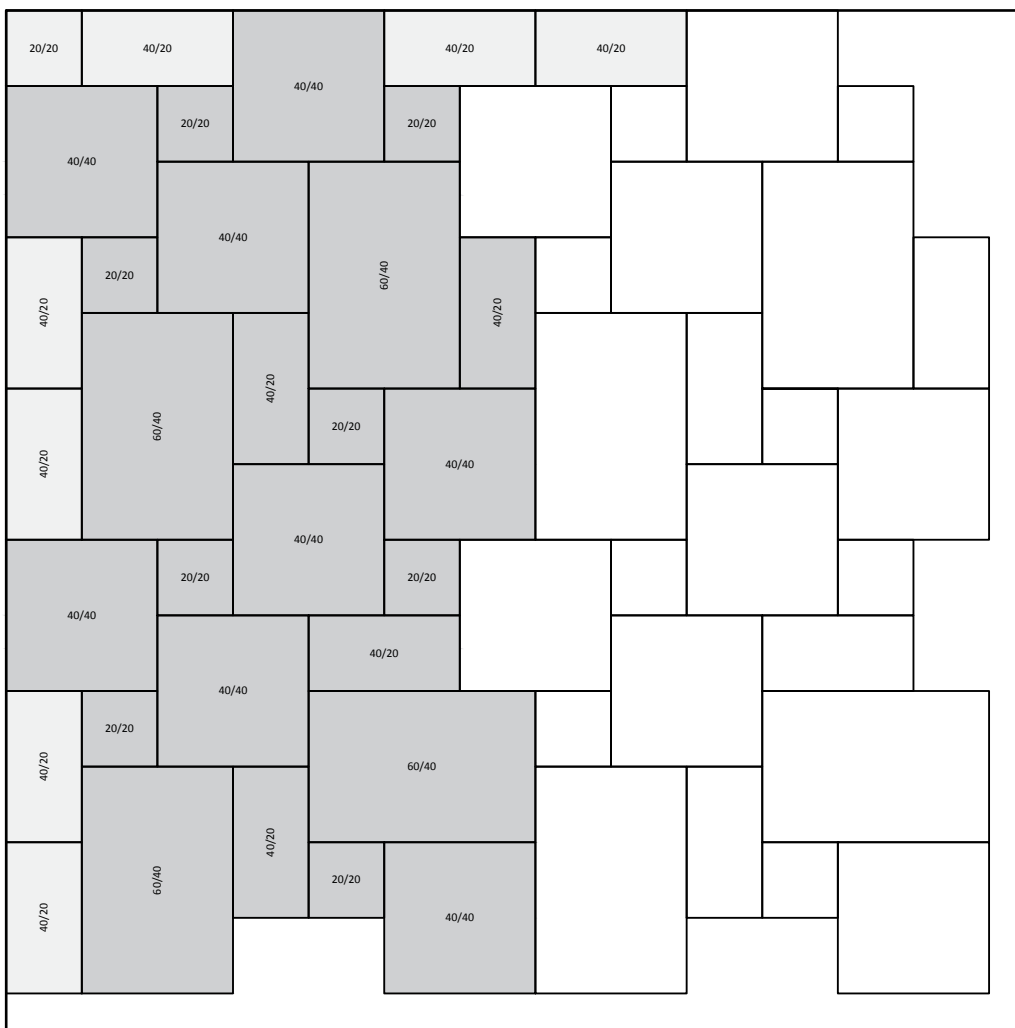

GODELMANN GmbH & Co. KG

Hauptverwaltung:
 Industriestr. 1 · 92269 Fensterbach
 Postfach 92 01 55 · 92225 Amberg
 Tel. +49 9438 9404 -0
 Fax +49 9438 9404 -70
 e-mail: info@godelmann.de · www.godelmann.de

Zweigniederlassung:
 Pointner 2
 83558 Maitenbeth
 Tel. +49 8076 88 72 -0
 Fax +49 8076 88 72 -27

Zweigniederlassung:
 Maria-Merian-Str. 19
 73230 Kirchheim unter Teck
 Tel. +49 7021 73780 -0
 Fax +49 7021 73780 -20

Vertriebsbüro:
 Ricarda-Huch-Str. 2
 14480 Potsdam
 Tel. +49 331 60035 -50
 Fax +49 331 60035 -51