

## Verlegemuster


Nummer **2801**

Verlegeart:  
Flechtverband

Maßstab:  
1:20

Steinbedarf je qm:  
19,53 Stück 24/16 cm  
9,77 Stück 16/16 cm

Randabschluss je lfm.:  
beliebig

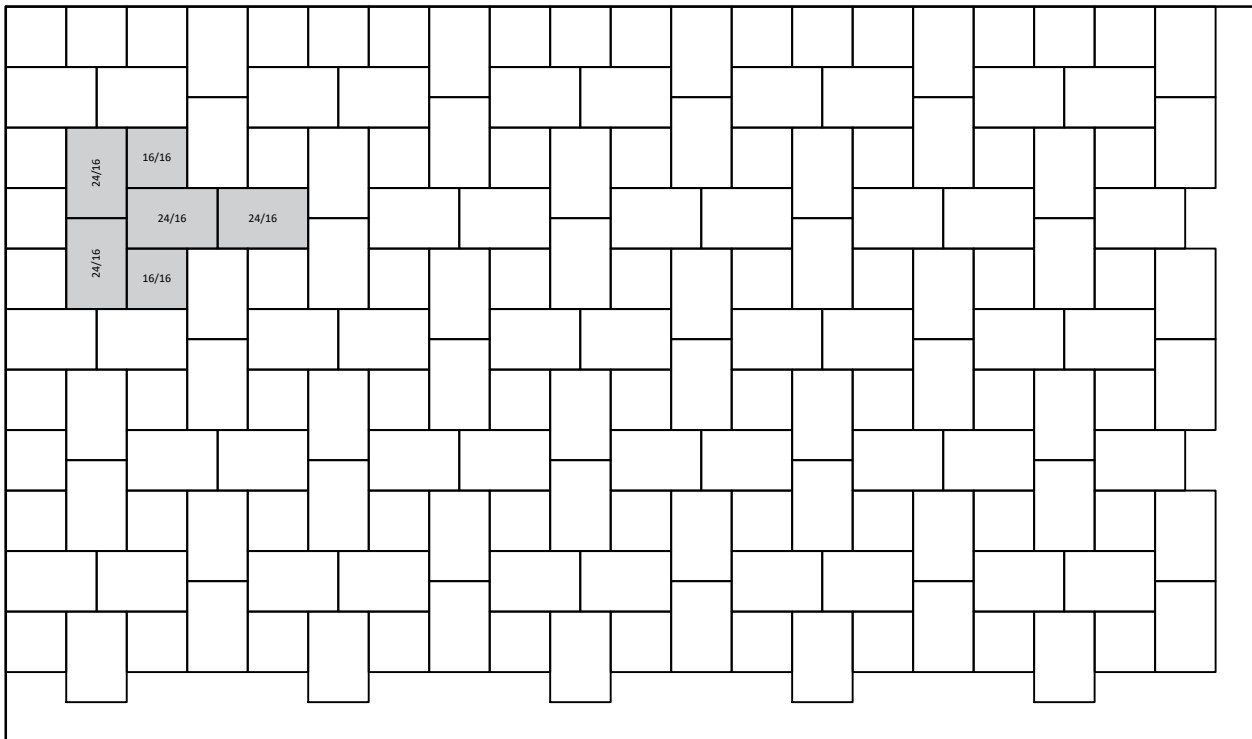

### GODELMANN GmbH & Co. KG

92269 Fensterbach · Industriestraße 1 · T +49 9438 9404-0  
83558 Maitenbeth · Pointner 2 · T +49 8076 8872-0  
73230 Kirchheim/Teck · Maria-Merian-Straße 19 · T +49 70217780-0  
10787 Berlin · Budapester Straße 44 · 2.OG · T +49 30 2636990-0

info@godelmann.de godelmann.de

Geschäftsführer: Bernhard Godelmann,  
Bernhard Godelmann sen.

HypoVereinsbank Amberg  
IBAN: DE04 7522 0070 0001 306359  
BIC: HYVEDE333405

GODELMANN GmbH & Co.KG  
Amtsgericht Amberg, HRA 544

persönlich haftender Gesellschafter:  
Godelmann Verwaltungs GmbH, Fensterbach  
Amtsgericht Amberg, HRB 5154